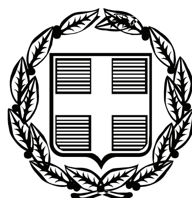


ΕΦΗΜΕΡΙΣ ΤΗΣ ΚΥΒΕΡΝΗΣΕΩΣ

ΤΗΣ ΕΛΛΗΝΙΚΗΣ ΔΗΜΟΚΡΑΤΙΑΣ

ΤΕΥΧΟΣ ΤΕΤΑΡΤΟ **Αρ. Φύλλου 462**

27 Σεπτεμβρίου 2007

Το παρόν ΦΕΚ επανεκτυπώθηκε λόγω λάθους

ΠΕΡΙΕΧΟΜΕΝΑ

ΑΠΟΦΑΣΕΙΣ

ΑΠΟΦΑΣΕΙΣ

Αριθμ. 8340 (1)

Καθορισμός των ορίων του αιγιαλού και δημιουργία ζώνης παραλίας στην θέση «ΑΓΙΟΣ ΓΕΩΡΓΙΟΣ» Αχιλλείου Δήμου Πτελεού Ν. Μαγνησίας.

Ο ΓΕΝΙΚΟΣ ΓΡΑΜΜΑΤΕΑΣ ΠΕΡΙΦΕΡΕΙΑΣ ΘΕΣΣΑΛΙΑΣ

Έχοντας υπόψη:

1. Τις διατάξεις του ν. 2971/2001 (ΦΕΚ 285/Δ΄/19.12.2001) «περί περί αιγιαλού και παραλίας».

2. Τις διατάξεις του ν.δ. 439/1970 «περί συμπληρώσεως των διατάξεων περί αιγιαλού».

3. Τις διατάξεις του ν. 3200/1955 (ΦΕΚ 97 τ.Α΄) «περί διοικητικής αποκέντρωσης «όπως αυτές τροποποιήθηκαν και ισχύουν σήμερα με τα ν.δ. 532/1970, β.δ. 704/1970, β.δ. 705/1970, β.δ. 192/1972, π.δ. 71/1984, π.δ. 347/1986, ν. 2026/1992 και π.δ. 97/1993.

4. Τις διατάξεις του άρθρου 19 παρ. 5 του ν.δ. 2344/1995, του άρθρου 52 παρ. 6 ν. 2218/1994, του άρθρου 4 παρ. 7 του ν. 2240/1994, δυνάμει των οποίων αρμοδιότητες του Υπουργείου Οικονομικών που είχαν μεταβιβασθεί στους Νομάρχες, ανήκουν στον Περιφερειακό Δ/ντή, σε συνδυασμό με αυτές του άρθρου 14 παρ. 2 του 2399/1996 με τις οποίες προβλέπεται η κατάργηση των θέσεων των Περιφερειακών Δ/ντών, οι αρμοδιότητες πλέον του οποίου περιήλθαν στον Γενικό Γραμματέα της Περιφέρειας που ασκούνται από τον Αναπληρωτή Περιφερειακό Δ/ντή.

5. Τις διατάξεις του τετάρτου εδαφίου της παρ. 2 του άρθρου 1 και της παρ. 6 του ιδίου άρθρου του ν.2503/1997 «Διοίκηση, οργάνωση, στελέχωση της Περιφέρειας, ρύθμιση θεμάτων για την Τοπική Αυτοδιοίκηση και άλλες διατάξεις» (ΦΕΚ 107 τ.Α), σύμφωνα με τις οποίες οι Περιφερειακές Υπηρεσίες του Υπουργείου Οικονομικών που συγκροτούσαν την Περιφερειακή Διοίκηση του Νομού ή Νομαρχίας, δεν υπήχθησαν στην ενιαία οργανική μονάδα της Περιφέρειας, ούτε καταργήθηκαν, αλλά αποτελούν από 1.9.1997, Υπηρεσίες του Υπουργείου Οικονομικών.

6. Τις διατάξεις του άρθρου 46 του ν. 3220/2004 (ΦΕΚ 15/Α΄/28.1.2004) «Μέτρα αναπτυξιακής και κοινωνικής πολιτικής - αντικειμενικοποίησης του φορολογικού ελέγχου και άλλες διατάξεις».

7. Την απόφαση του Υπουργού Εσωτερικών, Δημόσιας Διοίκησης και Αποκέντρωσης που δημοσιεύθηκε στο ΦΕΚ 93/Γ΄/2.4.2004 με την οποία ορίστηκαν οι Γενικοί Γραμματείς Περιφερειών της Χώρας

8 Την από 8.12.2006 έκθεση της κατά το άρθρο 3 του ν. 2971/19.12.2001 (ΦΕΚ 285/Α΄/19.12.2001) «περί αιγιαλού και παραλίας» αρμόδιας Επιτροπής καθορισμού ορίων αιγιαλού και παραλίας, για τον καθορισμό ορίων αιγιαλού και δημιουργία ζώνης παραλίας στη θέση: «ΑΓΙΟΣ ΓΕΩΡΓΙΟΣ» Αχιλλείου Δήμου Πτελεού Ν. Μαγνησίας.

9. Το από 20.11.2006 τοπογραφικό & υψομετρικό διάγραμμα κλίμακας 1: 500 αποτελούμενο από μία (1) πινακίδα που συντάχθηκε από τον Τοπ/φο μηχανικό Νικόλαο Κουβάτα και το οποίο ελέγχθηκε ως προς την ακρίβεια της αποτύπωσης και θεωρήθηκε από την Τοπογράφο Μηχανικό της Κτηματικής Υπηρεσίας Ν. Μαγνησίας Βασιλική Χατζηπλή στις 8.12.2006.

10. Την υπ' αριθμ. 544.5/673/07 σύμφωνη γνώμη του Γ.Ε.Ν. για τα όρια αιγιαλού και παραλίας, αποφασίζουμε:

Επικυρώνουμε την από 8.12.2006 έκθεση της κατά το άρθρο 3 του ν. 2971/19.12.2001 αρμόδιας Επιτροπής καθορισμού ορίων αιγιαλού και παραλίας, για τον καθορισμό ορίων αιγιαλού και δημιουργία ζώνης παραλίας στη θέση: «ΑΓΙΟΣ ΓΕΩΡΓΙΟΣ» Αχιλλείου Δήμου Πτελεού Ν. Μαγνησίας

Το από 20.11.2006 τοπογραφικό και υψομετρικό διάγραμμα κλίμακας 1: 500 αποτελούμενο από μία (1) πινακίδα που συντάχθηκε από τον Τοπ/φο μηχανικό Νικόλαο Κουβάτα και το οποίο ελέγχθηκε ως προς την ακρίβεια της αποτύπωσης και θεωρήθηκε από την Τοπογράφο Μηχανικό της Κτηματικής Υπηρεσίας Ν. Μαγνησίας Βασιλική Χατζηπλή στις 8.12.2006.

Στο τοπογραφικό διάγραμμα καθορίστηκε από την αρμόδια Επιτροπή όπως πιο πάνω αναφέρεται:

Η οριογραμμή του αιγιαλού με κόκκινη συνεχή πολυγωνική γραμμή Α1, Α2, Α3, ... έως και Α27, της οποίας οι κορυφές εξασφαλίζονται με συντεταγμένες του Κρατικού τριγωνομετρικού δικτύου.

Η οριογραμμή της παραλίας με κίτρινη συνεγή πολυγωνική γραμμή Π1, Π2, Π3,... έως και Π26, παράλληλη της γραμμής αιγιαλού σε απόσταση 15,00 μ. για την εξυπηρέτηση των σκοπών του άρθρου 1, παρ. 2 του ν.2971/2001.

Η Επιτροπή διαπίστωσε ότι δεν υπάρχει παλαιός αιγιαλός:

Η απόφαση αυτή με την έκθεση της Επιτροπής και το τοπογραφικό διάγραμμα, να δημοσιευθούν στην Εφημερίδα της Κυβερνήσεως.

Λάρισα, 11 Σεπτεμβρίου 2007

Ο Γενικός Γραμματέας Περιφέρειας
ΦΩΤΙΟΣ ΓΚΟΥΠΑΣ

ΕΚΘΕΣΗ
επιτροπής καθορισμού των ορίων αιγιαλού, παραλίας, παλαιού αιγιαλού σύμφωνα με τα άρθρα 3, 4 και 5 του ν. 2971/2001

Καθορισμός για πρώτη φορά των ορίων αιγιαλού κλπ στην θέση «ΑΓΙΟΣ ΓΕΩΡΓΙΟΣ ΑΧΙΛΛΕΙΟΥ» Δήμου Πτελεού Ν. Μαγνησίας.

Στο Βόλο σήμερα την 8.12.2006 οι υπογεγραμμένοι:

1. Ευθυμίου Δημήτριος, προϊστάμενος της Κτηματικής Υπηρεσίας Ν. Μαγνησίας, ως πρόεδρος.

2. Πρώϊας Ζήσης, Υπολιμενάρχης Βόλου, ως μέλος.

3. Χατζηπλή Βασιλική, τοπογράφος μηχανικός της Κτηματικής Υπηρεσίας, ως μέλος,

4. Λουκίδου Αναστασία, διευθύντρια της ΠΕ.ΧΩ.Π.Ε. Νομαρχιακής Αυτοδιοίκησης Ν. Μαγνησίας, ως μέλος

Η Μουντούρη Κων/ντια, διευθύντρια ΠΕ.ΧΩ. Γενικής Γραμματείας Περιφέρειας Θεσσαλίας, αν και προσκλήθηκε νόμιμα δεν προσήλθε, που αποτελούμε την επιτροπή καθορισμού των ορίων αιγιαλού, παραλίας και παλαιού αιγιαλού, σύμφωνα με τα άρθρα 3, 4 και 5 του ν. 2971/2001 (ΦΕΚ 285/Α΄/19.12.2001) και της υπ' αριθμ. 9491/20.12.2004 απόφασης του Γεν. Γραμματέα Περιφέρειας Θεσσαλίας, μετά από αυτοψία στην παραπάνω περιοχή στις 8.12.2006 ύστερα από πρόσκληση του Προέδρου της επιτροπής με το υπ' αριθμ. 2504/30.11.2006 έγγραφο, αφού λάβαμε υπόψη:

1. Την από 20.11.2006 αίτηση του Ευάγγελου Ραχιώτη με την οποία ζητείται ο καθορισμός του αιγιαλού και της παραλίας στην παραπάνω περιοχή.

2. Τις διατάξεις του ν. 2971/2001 (ΦΕΚ 285/Α΄/19.12.2001) και ειδικότερα τα άρθρα 4, 5, 6, 7, 8 και 9.

3. Το τοπογραφικό και υψομετρικό διάγραμμα της παραπάνω περιοχής με κλίμακα 1:500, που συντάχθηκε τον Νοέμβριο 2006 από τον τοπογράφο μηχανικό Νικόλαο Κουβάτα σε μία (1) πινακίδα και ελέγχθηκε και θεωρήθηκε από την Βασιλική Χατζηπλή, τοπογράφο μηχανικό της Κτηματικής Υπηρεσίας Ν. Μαγνησίας στις 8.12.2006.

4. Την αντίληψη που σχηματίστηκε λαμβάνοντας υπόψη, ύστερα από αυτοψία τις φυσικές και λοιπές ενδείξεις που επηρεάζουν το πλάτος του αιγιαλού και της παραλίας και ειδικότερα:

α) Τη γεωμορφολογία του εδάφους για την οποία αναλυτικά αναφέρεται ότι:

1) Η μορφολογία της ακτής συνίσταται από βραχώδη πρανή με ήπιες κλίσεις, εκτός του τμήματος Α5 - Α8, όπου η μορφολογία της ακτής συνίσταται από χαλαρά ιζήματα (άμμος, πέτρες) που έχουν προκύψει από την αποσάθρωση - διάβρωση των μητρικών πετρωμάτων της ακτής.

2) Της ακτής συνέχονται εκτάσεις λοφώδεις. Με έδαφος ημιβραχώδες. Εκτός σχεδίου.

Αδόμητες και χέρσες.

3) Το φυσικό όριο βλάστησης συνίσταται από θαμνώδη φυσική βλάστηση.

β) Το γεγονός ότι στη περιοχή δεν εντοπίστηκαν παράκτιοι φυσικοί πόροι.

γ) Τα πορίσματα από την εκτίμηση των μετεωρολογικών στοιχείων της περιοχής, ήτοι το γεγονός ότι η περιοχή δεν προσβάλλεται από ισχυρούς ανέμους γιατί είναι προστατευμένη λόγω του ότι βρίσκεται μέσα στον όρμο Πτελεού.

δ) Τη μορφολογία του πυθμένα ο οποίος συνίσταται από βραχώδη ανώμαλη σύσταση με μικρά βάθη κοντά στην ακτή.

ε) Τον τομέα ανάπτυξης κυματισμού σε σχέση με το μέτωπο της ακτής ότι δηλαδή πρόκειται για ακτή με μικρό ανάπτυγμα πελάγους.

στ) Την μη ύπαρξη τεχνικών έργων στη περιοχή.

ζ) Την μη ύπαρξη εγκεκριμένων χωροταξικών κατευθύνσεων και χρήσεων γης που επηρεάζουν την παράκτια ζώνη.

η) Την μη ύπαρξη καταγεγραμμένων δημόσιων κτημάτων κάθε κατηγορίας που βρίσκονται σε άμεση γειτνίαση με την παράκτια ζώνη.

θ) Ότι δεν υφίσταται Κτηματολόγιο.

ι) Την μη ύπαρξη ευπαθών οικοσυστημάτων και προστατευόμενων περιοχών, αποφασίζουμε:

Καθορίζουμε στο παραπάνω τοπογραφικό διάγραμμα:

1. Την οριογραμμή του αιγιαλού με κόκκινη συνεχή πολυγωνική γραμμή Α1, Α2, Α3, ... έως και Α27, της οποίας οι κορυφές εξασφαλίζονται με συντεταγμένες του κρατικού τριγωνομετρικού δικτύου.

2. Την οριογραμμή της παραλίας για την εξυπηρέτηση των σκοπών του άρθρου 1 § 2 του ν. 2971/2001 με κίτρινη συνεχή πολυγωνική γραμμή Π1, Π2, Π3, ... έως και Π26, της οποίας οι πλευρές είναι παράλληλες της γραμμής αιγιαλού σε απόσταση σταθερή 15,00 μ.

3. Αποφαινόμαστε ότι δεν υπάρχει παλαιός αιγιαλός

Η Επιτροπή

Ο Πρόεδρος
ΔΗΜΗΤΡΙΟΣ ΕΥΘΥΜΙΟΥ

Τα Μέλη
ΖΗΣΗΣ ΠΡΩΪΑΣ
ΒΑΣΙΛΙΚΗ ΧΑΤΖΗΠΛΗ
ΑΝΑΣΤΑΣΙΑ ΛΟΥΚΙΔΟΥ

ΣΥΝ/ΝΕΣ ΚΟΡΥΦΩΝ ΓΡΑΜΜΗΣ ΑΙΓΙΑΛΟΥ

ΣΗΜΕΙΟ	X	Y	ΣΗΜΕΙΟ	X	Y	ΣΗΜΕΙΟ	X	Y	ΣΗΜΕΙΟ	X	Y
Α1	411459.581	4318504.855	Α2	411497.027	4318478.979	Α3	411500.580	4318453.857	Α4	411540.514	4318445.141
Α5	411560.103	4318438.908	Α6	411585.618	4318449.240	Α7	411584.143	4318459.088	Α8	411602.180	4318485.022
Α9	411608.464	4318510.559	Α10	411614.793	4318534.853	Α11	411621.539	4318549.011	Α12	411612.821	4318556.538
Α13	411627.120	4318580.776	Α14	411638.273	4318597.356	Α15	411635.917	4318613.776	Α16	411658.914	4318622.115
Α17	411651.470	4318633.263	Α18	411661.198	4318642.538	Α19	411685.210	4318684.672	Α20	411724.506	4318730.214
Α21	411743.128	4318741.482	Α22	411760.104	4318745.555	Α23	411783.498	4318749.787	Α24	411764.640	4318756.835
Α25	411789.391	4318776.811	Α26	411810.828	4318789.687	Α27	411825.000	4318795.400			

ΣΥΝ/ΝΕΣ ΠΟΛΥΓΩΝΟΜΕΤΡΙΚΩΝ ΣΗΜΕΙΩΝ

ΣΗΜΕΙΟ	X	Y	ΣΗΜΕΙΟ	X	Y	ΣΗΜΕΙΟ	X	Y	ΣΗΜΕΙΟ	X	Y
Σ19	411780.558	4318739.970	Σ75	411582.830	4318451.298	Σ79	411613.624	4318508.656	Σ80	411630.897	4318581.148
Σ81	411664.048	4318637.259	Σ82	411735.277	4318720.358	Σ85	411465.452	4318479.628			

ΥΠΟΜΝΗΜΑ

Το τοπογραφικό διάγραμμα είναι εξηρτημένο από το Κρατικό Τριγωνομετρικό Δίκτυο (ΕΓΣΑ '87) από τα κάτωθι τριγωνομετρικά σημεία :


ΣΗΜΕΙΟ	X (m)	Y (m)	H (m)	ΟΝΟΜΑΣΙΑ
Τ14	409013.181	4319405.529	63.438	ΓΡΙΤΣΑ
Τ20	411591.566	4321796.789	121.373	ΠΡΟΦΗΤΗΣ ΗΛΙΑΣ
Τ24	410046.428	4322380.178	190.166	ΔΙΧΑΛΑ
Τ25	406783.260	4322538.483	440.744	ΦΗΛΟΡΑΧΗ

ΥΠΟΜΝΗΜΑ ΕΠΙΤΡΟΠΗΣ ΚΑΘΟΡΙΣΜΟΥ ΟΡΙΩΝ ΑΙΓΙΑΛΟΥ και ΠΑΡΑΛΙΑΣ

1. Το παρόν Τοπογραφικό Διάγραμμα συνοδεύει την από 08-12-2006 Έκθεση της Επιτροπής καθορισμού των ορίων του Αιγιαλού και Παραλίας.
2. ---------- (κόκκινη) Α1,Α2,Α3,Α4, ... Α27 οριογραμμή Αιγιαλού
   ---------- (κίτρινη) Π1,Π2,Π3,Π4, ... Π26 οριογραμμή Παραλίας
3. Οι κορυφές της οριογραμμής αιγιαλού εξασφαλίζονται από τις αναγραφόμενες παραπάνω συντεταγμένες σε σχέση με το Κρατικό Δίκτυο (ΕΓΣΑ '87).
4. Καθορίζεται Ζώνη παραλίας 15 μ.

ΚΟΛΠΟΣ ΑΧΙΛΛΕΙΟΥ

ΕΘΝΙΚΟ ΤΥΠΟΓΡΑΦΕΙΟ
Για τεχνικούς λόγους στο σχεδιάγραμμα έγινε σμίκρυνση κατά ποσοστό 32 %

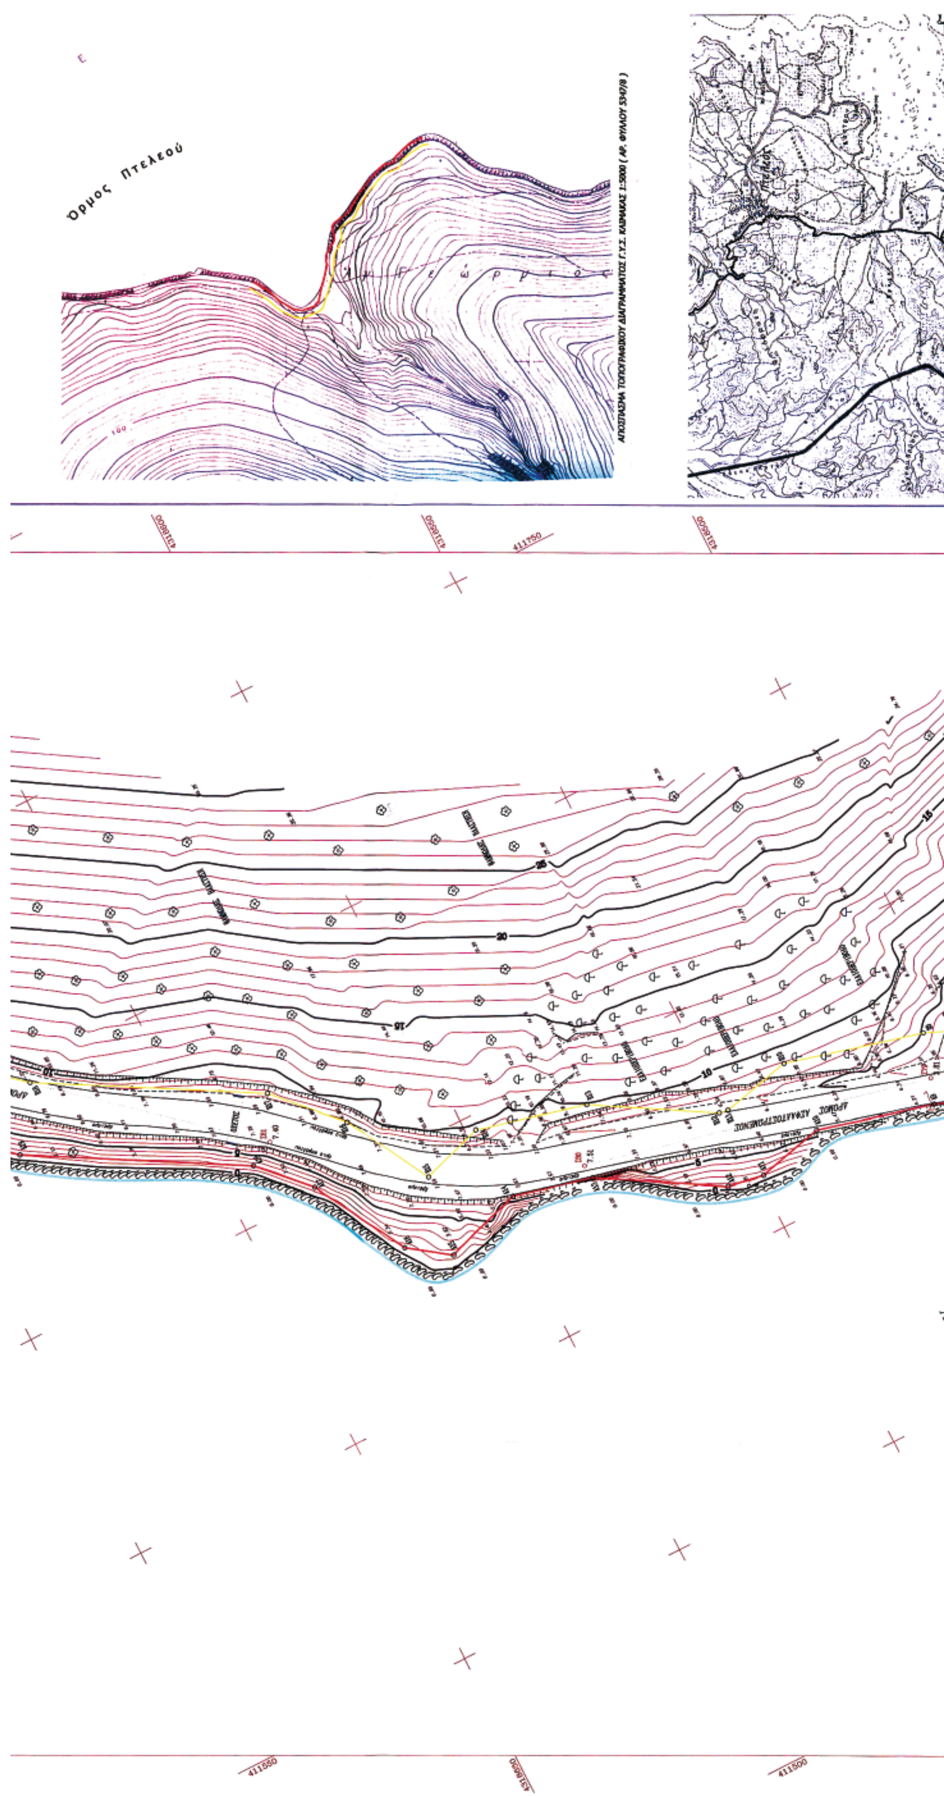
Όρμος Πτελεού

ΚΟΛΠΟΣ ΑΧΙΛΛΕΙΟΥ

ΑΠΟΣΠΑΣΜΑ ΤΟΠΟΓΡΑΦΙΚΟΥ ΧΑΡΤΗ Γ.Υ.Σ. ΚΛΙΜΑΚΑΣ 1:50.000 (ΦΥΛΛΟ ΑΛΜΥΡΟΣ ΕΚΔΟΣΗΣ 1971)

ΥΠΟΥΡΓΕΙΟ ΕΘΝΙΚΗΣ ΟΙΚΟΝΟΜΙΑΣ & ΟΙΚΟΝΟΜΙΚΩΝ
ΚΤΗΜΑΤΙΚΗ ΥΠΗΡΕΣΙΑ ΝΟΜΟΥ ΜΑΓΝΗΣΙΑΣ

ΤΟΠΟΓΡΑΦΙΚΟ ΔΙΑΓΡΑΜΜΑ
ΚΑΘΟΡΙΣΜΟΥ ΓΡΑΜΜΩΝ – ΟΡΙΩΝ ΑΙΓΙΑΛΟΥ & ΠΑΡΑΛΙΑΣ

ΠΕΡΙΟΧΗ : ΑΓ. ΓΕΩΡΓΙΟΣ ΑΧΙΛΛΕΙΟΥ
ΔΗΜΟΣ : ΠΤΕΛΕΟΥ
ΝΟΜΟΣ : ΜΑΓΝΗΣΙΑΣ

ΕΝΔΙΑΦΕΡΟΜΕΝΟΣ : ΕΥΑΓΓΕΛΟΣ ΡΑΧΙΩΤΗΣ

Ο ΣΥΝΤΑΚΤΗΣ ΜΗΧΑΝΙΚΟΣ

ΝΙΚΟΛΑΟΣ ΚΟΥΒΑΤΑΣ
ΤΟΠΟΓΡΑΦΟΣ ΜΗΧΑΝΙΚΟΣ Α.Π.Θ.

ΣΦΡΑΓΙΔΑ - ΥΠΟΓΡΑΦΗ

ΝΙΚΟΛΑΟΣ Στ. ΚΟΥΒΑΤΑΣ
ΔΙΠΛΩΜ. ΤΟΠΟΓΡΑΦΟΣ ΜΗΧΑΝΙΚΟΣ
ΑΡΙΣΤΟΤΕΛΕΙΟΥ ΠΑΝΕΠΙΣΤΗΜΙΟΥ ΘΕΣ/ΝΙΚΗΣ
ΜΕΛΟΣ Τ.Ε.Ε. ΑΡΙΘ. ΜΗΤΡΩΟΥ 15689
ΙΑΣΟΝΟΣ 96 - ΒΟΛΟΣ - ΤΗΛ. 24210 26350

ΥΠΟΜΝΗΜΑ ΕΠΙΤΡΟΠΗΣ ΚΑΘΟΡΙΣΜΟΥ ΟΡΙΩΝ ΑΙΓΙΑΛΟΥ & ΠΑΡΑΛΙΑΣ

κόκκινη γραμμή : οριογραμμή Αιγιαλού
κίτρινη γραμμή : οριογραμμή Παραλίας

Το παρόν Τοπογραφικό Διάγραμμα συνοδεύει την από 08/12/2006 έκθεση της Επιτροπής καθορισμού ορίων Αιγιαλού & Παραλίας.

Οι κορυφογραμμές εξασφαλίζονται όπως σημειώνεται στο Διάγραμμα από συντεταγμένες του Κρατικού Δικτύου (ΕΓΣΑ' 87).

Καθορίζεται Ζώνη Παραλίας 15 m.

Η Επιτροπή διαπίστωσε ότι δεν υπάρχει παλαιός Αιγιαλός.

ΘΕΩΡΗΘΗΚΕ
για την ακρίβεια της αποτύπωσης

ΒΟΛΟΣ 08/12/2006

ΕΛΛΗΝΙΚΗ ΔΗΜΟΚΡΑΤΙΑ

Η ΜΗΧΑΝΙΚΟΣ ΤΗΣ Κ.Υ. Ν. ΜΑΓΝΗΣΙΑΣ
ΒΑΣΙΛΙΚΗ ΧΑΤΖΗΠΛΗ
ΤΟΠΟΓΡΑΦΟΣ ΜΗΧΑΝΙΚΟΣ

Η ΕΠΙΤΡΟΠΗ

Ο ΠΡΟΕΔΡΟΣ
ΠΡΟΪΣΤΑΜΕΝΟΣ ΤΗΣ Κ.Υ. ΝΟΜΟΥ ΜΑΓΝΗΣΙΑΣ

ΤΑ ΜΕΛΗ
1. Ο ΛΙΜΕΝΑΡΧΗΣ ΒΟΛΟΥ
2. Ο ΜΗΧ/ΚΟΣ ΤΗΣ Κ.Υ.
3. Ο ΑΝ/ΝΤΗΣ ΠΕΡΙΒΑΛΛΟΝΤΟΣ
4. Ο ΑΝ/ΝΤΗΣ ΧΩΡΟΤΑΞΙΑΣ

ΤΡΙΓΩΝΟΜΕΤΡΙΚΗ ΕΞΑΡΤΗΣΗ : ΚΡΑΤΙΚΟ ΤΡΙΓΩΝΟΜΕΤΡΙΚΟ ΔΙΚΤΥΟ
ΥΨΟΜΕΤΡΙΚΗ ΑΦΕΤΗΡΙΑ : ΜΕΣΗ ΣΤΑΘΜΗ ΘΑΛΑΣΣΑΣ
ΜΕΘΟΔΟΣ ΑΠΟΤΥΠΩΣΗΣ : ΤΑΧΥΜΕΤΡΙΚΗ
ΗΜΕΡΟΜΗΝΙΑ ΑΠΟΤΥΠΩΣΗΣ : 20 – 11 – 2006
ΗΜΕΡΟΜΗΝΙΑ ΣΥΝΤΑΞΗΣ : 20 – 11 – 2006

ΚΛΙΜΑΚΑ 1 : 500

ΑΡΧΕΙΟ: 500.FPL DH:1.00 m ΚΛΙΜΑΚΑ 1:500

Αριθμ. 8339 (2)

Επανακαθορισμός των ορίων του αιγιαλού και δημιουργία ζώνης παραλίας στην Θέση «ΧΟΡΤΟ» του Δήμου Αργαλαστής Ν. Μαγνησίας.

Ο ΓΕΝΙΚΟΣ ΓΡΑΜΜΑΤΕΑΣ ΠΕΡΙΦΕΡΕΙΑΣ ΘΕΣΣΑΛΙΑΣ

Έχοντας υπόψη:

1. Τις διατάξεις του ν. 2971/2001 (ΦΕΚ 285/Δ΄/19.12.2001) «περί περί αιγιαλού και παραλίας».

2. Τις διατάξεις του ν.δ. 439/1970 «περί συμπληρώσεως των διατάξεων περί αιγιαλού».

3. Τις διατάξεις του ν. 3200/1955 «περί διοικητικής αποκέντρωσης» όπως αυτές τροποποιήθηκαν και ισχύουν σήμερα με τα ν.δ. 532/1970, β.δ. 704/1970, β.δ. 705/1970, β.δ. 192/1972, π.δ. 71/1984, π.δ. 347/1986, ν. 2026/1992 και π.δ. 97/1993.

4. Τις διατάξεις του άρθρου 19 παρ. 5 του ν.δ. 2344/1995, του άρθρου 52 παρ. 6 ν. 2218/1994, του άρθρου 4 παρ. 7 του ν. 2240/1994, δυνάμει των οποίων αρμοδιότητες του Υπουργείου Οικονομικών που είχαν μεταβιβασθεί στους Νομάρχες, ανήκουν στον Περιφερειακό Δ/ντή, σε συνδυασμό με αυτές του άρθρου 14 παρ. 2 του ν. 2399/1996 με τις οποίες προβλέπεται η κατάργηση των θέσεων των Περιφερειακών Δ/ντών, οι αρμοδιότητες πλέον του οποίου περιήλθαν στον Γενικό Γραμματέα της Περιφέρειας που ασκούνται από τον Αναπληρωτή Περιφερειακό Δ/ντή.

5. Τις διατάξεις του τετάρτου εδαφίου της παρ. 2 του άρθρου 1 και της παρ. 6 του ιδίου άρθρου του ν. 2503/1997 «Διοίκηση, οργάνωση, στελέχωση της Περιφέρειας, ρύθμιση θεμάτων για την Τοπική Αυτοδιοίκηση και άλλες διατάξεις» (ΦΕΚ 107 τ.Α) σύμφωνα με τις οποίες οι Περιφερειακές Υπηρεσίες του Υπουργείου Οικονομικών που συγκροτούσαν την Περιφερειακή Διοίκηση του Νομού ή Νομαρχίας, δεν υπήχθησαν στην ενιαία οργανική μονάδα της Περιφέρειας, ούτε καταργήθηκαν, αλλά αποτελούν από 1.9.1997, Υπηρεσίες του Υπουργείου Οικονομικών.

6. Τις διατάξεις του άρθρου 46 του ν. 3220/2004 (ΦΕΚ 15/Α΄/28.1.2004) «Μέτρα αναπτυξιακής και κοινωνικής πολιτικής - αντικειμενικοποίησης του φορολογικού ελέγχου και άλλες διατάξεις».

7. Την απόφαση του Υπουργού Εσωτερικών, Δημόσιας Διοίκησης και Αποκέντρωσης που δημοσιεύθηκε στο ΦΕΚ 93/Γ΄/2.4.2004 με την οποία ορίστηκαν οι Γενικοί Γραμματείς Περιφερειών της Χώρας.

8. Την από 23.2.2007 έκθεση της κατά το άρθρο 3 του ν. 2971/19.12.2001 (ΦΕΚ 285/Α/19.12.2001) «περί αιγιαλού και παραλίας» αρμόδιας Επιτροπής επανακαθορισμού ορίων αιγιαλού και παραλίας, για τον επανακαθορισμό ορίων αιγιαλού και δημιουργία ζώνης παραλίας στη θέση: «ΧΟΡΤΟ» του Δήμου Αργαλαστής Ν. Μαγνησίας

9. Το από τον Ιούλιο 2006 τοπογραφικό και υψομετρικό διάγραμμα κλίμακας 1: 500 αποτελούμενο από μία (1) πινακίδα που συντάχθηκε από τον Τοπ/φο μηχανικό Νικόλαο Κορέντη και το οποίο ελέγχθηκε ως προς την ακρίβεια της αποτύπωσης και θεωρήθηκε από την Τοπογράφο Μηχανικό της Κτηματικής Υπηρεσίας Ν. Μαγνησίας Βασιλική Χατζηπλή στις 23.2.2007.

10. Την υπ' αριθμ. 544.5/461/07 σύμφωνη γνώμη του Γ.Ε.Ν. για τα όρια αιγιαλού παραλίας, αποφασίζουμε:

Επικυρώνουμε την από 23.2.2007 έκθεση της κατά το άρθρο 3 του ν. 2971/19.12.2001 αρμόδιας Επιτροπής επανακαθορισμού ορίων αιγιαλού και παραλίας, για τον επανακαθορισμό ορίων αιγιαλού και δημιουργία ζώνης παραλίας στη θέση: «ΧΟΡΤΟ» του Δήμου Αργαλαστής Ν. Μαγνησίας

Το από τον Ιούλιο 2006 τοπογραφικό & υψομετρικό διάγραμμα κλίμακας 1: 500 αποτελούμενο από μία (1) πινακίδα που συντάχθηκε από τον Τοπ/φο μηχανικό Νικόλαο Κορέντη και το οποίο ελέγχθηκε ως προς την ακρίβεια της αποτύπωσης και θεωρήθηκε από την Τοπογράφο Μηχανικό της Κτηματικής Υπηρεσίας Ν. Μαγνησίας Βασιλική Χατζηπλή στις 23.2.2007.

Στο τοπογραφικό διάγραμμα επανακαθορίστηκε από την αρμόδια Επιτροπή όπως πιο πάνω αναφέρεται:

Η οριογραμμή της παραλίας με κίτρινη συνεχή πολυγωνική γραμμή Α΄΄, Α΄, Α, Β, Γ, Δ, Δ΄, και Δ΄΄, για την εξυπηρέτηση των σκοπών του άρθρου 1, παρ. 2 του ν.2971/2001.

Τα κτίσματα και οι κατασκευές μέσα στη ζώνη παραλίας δεν εξαιρούνται.

Η Επιτροπή διαπίστωσε ότι δεν υπάρχει παλαιός αιγιαλός

Η απόφαση αυτή με την έκθεση της Επιτροπής και το τοπογραφικό διάγραμμα, να δημοσιευθούν στην Εφημερίδα της Κυβερνήσεως.

Λάρισα, 11 Σεπτεμβρίου 2007

Ο Γενικός Γραμματέας Περιφέρειας
ΦΩΤΙΟΣ ΓΚΟΥΠΑΣ

ΕΚΘΕΣΗ
επιτροπής επανακαθορισμού των ορίων αιγιαλού, παραλίας, παλαιού αιγιαλού

σύμφωνα με τα άρθρα 3, 4 και 5 του ν. 2971/2001 Επανακαθορισμός των ορίων αιγιαλού κ.λπ. στην θέση «ΧΟΡΤΟ» του Δήμου Αργαλαστής Ν. Μαγνησίας.

Στο Βόλο σήμερα την 23.2.2007 οι υπογεγραμμένοι:

1. Ευθυμίου Δημήτριος, προϊστάμενος της Κτηματικής Υπηρεσίας Ν. Μαγνησίας, ως πρόεδρος.

2. Πρώϊας Ζήσης, Υπολιμενάρχης Βόλου ως μέλος

3. ΧΑΤΖΗΠΛΗ ΒΑΣΙΛΙΚΗ, τοπογράφος μηχανικός της Κτηματικής Υπηρεσίας, ως μέλος,

4. Κολόμβος Ηλίας, διευθυντής ΠΕ.ΧΩ.Π.Ε. Νομαρχιακής Αυτοδιοίκησης Ν. Μαγνησίας, ως μέλος

Η Μουντούρη Κων/ντια, διευθύντρια ΠΕ.ΧΩ. Γενικής Γραμματείας Περιφέρειας Θεσσαλίας, δεν προσήλθε αν και προσκλήθηκε νόμιμα ως μέλος που αποτελούμε την επιτροπή επανακαθορισμού των ορίων αιγιαλού, παραλίας και παλαιού αιγιαλού, σύμφωνα με τα άρθρα 3, 4 & 5 του ν. 2971/2001 (ΦΕΚ 285/Α΄/19.12.2001) και της υπ' αριθμ. 9491/20.12.2004 απόφασης του Γεν. Γραμματέα Περιφέρειας Θεσσαλίας, μετά από αυτοψία στην παραπάνω περιοχή στις 23.2.2007 ύστερα από πρόσκληση του Προέδρου της επιτροπής με το υπ' αριθμ. 456/2007 έγγραφο, αφού λάβαμε υπόψη:

1. Την από 25.7.2006 αίτηση της Μαρίας Μαράθου με την οποία ζητείται ο επανακαθορισμός της παραλίας στην παραπάνω περιοχή,

2. Τις διατάξεις του ν. 2971/2001 (ΦΕΚ 285/Α΄/19.12.2001) και ειδικότερα τα άρθρα 4, 5, 6, 7, 8 και 9.

3. Το τοπογραφικό και υψομετρικό διάγραμμα της παραπάνω περιοχής με κλίμακα 1:500, που συντάχθηκε τον Ιούλιο 2006 από τον τοπογράφο μηχανικό Νικόλαο

Κορέντη σε μία (1) πινακίδα και ελέγχθηκε και θεωρήθηκε από την Βασιλική Χατζηπλή, τοπογράφο μηχανικό της Κτηματικής Υπηρεσίας Ν. Μαγνησίας στις 28.2.2007.

4. Την υπ' αριθμ. 4597/9.6.2005 απόφαση του Γενικού Γραμματέα Περιφέρειας Θεσσαλίας (ΦΕΚ 692/Δ/27.6.2005) με την οποία καθορίστηκαν οι γραμμές αιγιαλού και παραλίας στην παραπάνω περιοχή.

5. Το υπ' αριθμ. 4743/18.12.2006 έγγραφο της Περιφέρειας Θεσσαλίας, με το οποίο προσδιορίζεται η γραμμή δόμησης, στην ιδιοκτησία Μαρίας Μαράθου, αποφασίζουμε:

Επανακαθορίζουμε στο παραπάνω τοπογραφικό διάγραμμα:

Την οριογραμμή της παραλίας για την εξυπηρέτηση των σκοπών του άρθρου 1 § 2 του ν. 2971/2001 με κίτρινη συνεχή πολυγωνική γραμμή Α΄΄, Α΄, Α, Β, Γ, Δ, Δ΄, και Δ΄΄.


Η Επιτροπή

Ο Πρόεδρος
ΔΗΜΗΤΡΙΟΣ ΕΥΘΥΜΙΟΥ

Τα Μέλη
ΖΗΣΗΣ ΠΡΩΪΑΣ
ΒΑΣΙΛΙΚΗ ΧΑΤΖΗΠΛΗ
ΗΛΙΑΣ ΚΟΛΟΜΒΟΣ



ΕΘΝΙΚΟ ΤΥΠΟΓΡΑΦΕΙΟ
Για τεχνικούς λόγους στο σχεδιάγραμμα
έγινε σμίκρυνση κατά ποσοστό 33 %

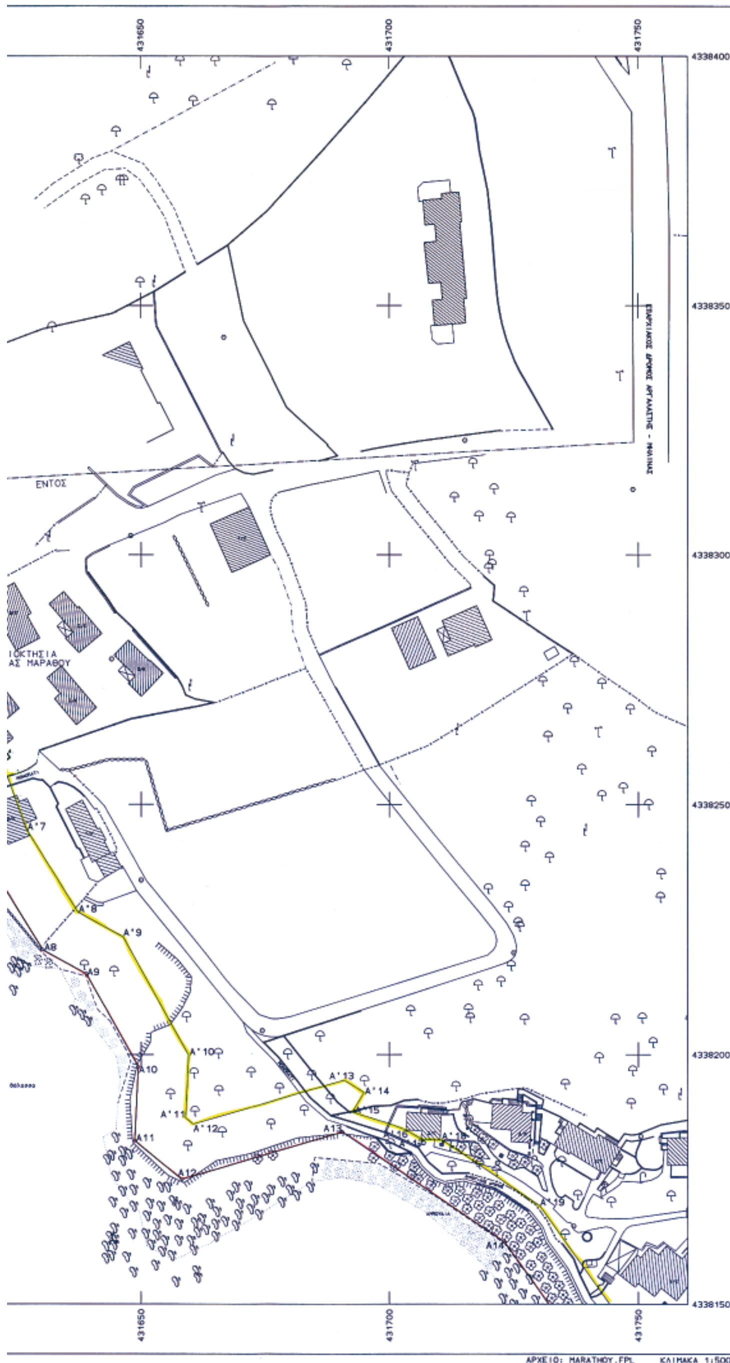

ΣΥΝΤΕΤΑΓΜΕΝΕΣ ΟΡΙΩΝ

ΣΗΜΕΙΟ	X	Y	ΣΗΜΕΙΟ	X	Y	ΣΗΜΕΙΟ	X	Y
Α1	431541.332	4338338.499	Α2	431569.131	4338311.462	Α3	431592.960	4338291.427
Α4	431587.620	4338277.848	Α5	431604.875	4338270.393	Α6	431612.130	4338256.549
Α7	431617.854	4338240.774	Α8	431630.235	4338220.939	Α9	431639.021	4338216.147
Α10	431649.405	4338197.510	Α11	431648.739	4338182.733	Α12	431658.191	4338175.012
Α13	431690.576	4338184.525	Α14	431723.167	4338162.396			

ΥΠΟΜΝΗΜΑ

- ΓΡΑΜΜΗ ΑΙΓΙΑΛΟΥ
- ΓΡΑΜΜΗ ΠΑΡΑΛΙΑΣ
- ΚΑΤΑΡΓΟΥΜΕΝΗ ΓΡΑΜΜΗ ΠΑΡΑΛΙΑΣ
- Στάση
- Συρματόπλεγμα
- Κάγκελο
- Μανδρότοιχος - Πεζούλα
- Μανδρότοιχος με συρματόπλεγμα
- Ξηρολιθιά
- Μικρό φυσικό πρανές
- Ελιά
- Οπωροφόρο
- Θάμνος
- Στύλος ΔΕΗ
- Στύλος ΟΤΕ
- Στύλος φωτισμού
- Γεώτρηση
- Βράχος
- Αμμώδες εδαφος
- Αμμοχαλικώδες εδαφος

ΥΠΟΥΡΓΕΙΟ ΟΙΚΟΝΟΜΙΑΣ ΚΑΙ ΟΙΚΟΝΟΜΙΚΩΝ
ΚΤΗΜΑΤΙΚΗ ΥΠΗΡΕΣΙΑ Ν. ΜΑΓΝΗΣΙΑΣ

ΤΟΠΟΓΡΑΦΙΚΟ ΔΙΑΓΡΑΜΜΑ
ΕΠΑΝΑΚΑΘΟΡΙΣΜΟΥ ΓΡΑΜΜΗΣ ΠΑΡΑΛΙΑΣ

ΠΕΡΙΟΧΗ: "ΧΟΡΤΟ"
ΔΗΜΟΣ: ΑΡΓΑΛΑΣΤΗΣ
ΝΟΜΟΥ: ΜΑΓΝΗΣΙΑΣ

ΕΝΔΙΑΦΕΡΟΜΕΝΗ:
ΜΑΡΙΑ ΜΑΡΑΘΟΥ

ΚΟΡΕΝΤΗΣ ΣΤΑΥΡ. ΝΙΚΟΛΑΟΣ
ΔΙΠΛ. ΑΓΡΟΝ. - ΤΟΠΟΓΡΑΦΟΣ ΜΗΧΑΝΙΚΟΣ Ε.Μ.Π.
ΑΡ. ΜΗΤΡ. Τ.Ε.Ε. 71853
ΣΟΛΩΝΟΣ 2 - ΒΟΛΟΣ
ΑΦΜ 042825270 - ΔΟΥ Β' ΒΟΛΟΥ

Ο ΣΥΝΤΑΞΑΣ	ΗΜΕΡΟΜΗΝΙΑ ΣΥΝΤΑΞΗΣ	ΥΠΟΓΡΑΦΗ
	ΙΟΥΛΙΟΣ 2006	

ΥΠΟΜΝΗΜΑ ΕΠΙΤΡΟΠΗΣ
ΟΡΙΩΝ ΑΙΓΙΑΛΟΥ ΚΑΙ ΠΑΡΑΛΙΑΣ

Κόκκινη γραμμή – οριογραμμή Αιγιαλού
Κίτρινη γραμμή – οριογραμμή Παραλίας

Το παρόν τοπογραφικό διάγραμμα συνοδεύει την από 23-2-2007 Έκθεση της Επιτροπής Καθορισμού ορίων Αιγιαλού και Παραλίας.

Οι κορυφογραμμές εξασφαλίζονται όπως σημειώνεται στο διάγραμμα από συντεταγμένες του Κρατικού Δικτύου (ΕΓΣΑ 87).

Επανακαθορίζεται η ζώνη παραλίας όπως σημειώνεται στο παρόν διάγραμμα.

ΘΕΩΡΗΘΗΚΕ
ΒΟΛΟΣ 23/2/2007

ΕΛΛΗΝΙΚΗ ΔΗΜΟΚΡΑΤΙΑ

Η ΜΗΧΑΝΙΚΟΣ ΤΗΣ Κ. Υ. Ν. ΜΑΓΝΗΣΙΑΣ
ΒΑΣΙΛΙΚΗ ΧΑΤΖΗΠΛΗ
ΤΟΠΟΓΡΑΦΟΣ ΜΗΧΑΝΙΚΟΣ

Η ΕΠΙΤΡΟΠΗ

Ο ΠΡΟΕΔΡΟΣ
ΠΡ/ΝΟΣ ΤΗΣ ΚΤΗΜΑΤΙΚΗΣ ΥΠΗΡΕΣΙΑΣ Ν. ΜΑΓΝΗΣΙΑΣ

ΤΑ ΜΕΛΗ
1. Ο ΛΙΜΕΝΑΡΧΗΣ ΒΟΛΟΥ
2. Ο ΜΗΧ/ΚΟΣ ΤΗΣ Κ. Υ.
3. Ο ΑΝΤΗΣ ΠΕ ΧΩ.Π.Ε. ΝΑΜ
4. Ο ΑΝΤΗΣ ΠΕ.ΧΩ.Γ.Γ.Π.Θ.

ΔΗΜΗΤΡΙΟΣ ΕΜ. ΕΥΘΥΜΙΟΥ
ΤΟΠΟΓΡΑΦΟΣ ΜΗΧΑΝΙΚΟΣ ΠΕ/Α

ΤΡΙΓΩΝΟΜΕΤΡΙΚΗ ΕΞΑΡΤΗΣΗ:
ΚΡΑΤΙΚΟ ΤΡΙΓΩΝΟΜΕΤΡΙΚΟ ΔΙΚΤΥΟ

ΥΨΟΜΕΤΡΙΚΗ ΑΦΕΤΗΡΙΑ
ΜΕΣΗ ΣΤΑΘΜΗ ΘΑΛΑΣΣΑΣ

ΜΕΘΟΔΟΣ ΑΠΟΤΥΠΩΣΗΣ
ΤΑΧΥΜΕΤΡΙΚΗ

ΧΡΟΝΟΛΟΓΙΑ ΑΠΟΤΥΠΩΣΗΣ
ΙΟΥΛΙΟΣ 2006

ΚΛΙΜΑΚΑ 1:500	ΑΡΙΘΜΟΣ ΣΧΕΔΙΟΥ
ΙΣΟΔΙΑΣΤΑΣΗ 1.00	1

ΕΘΝΙΚΟ ΤΥΠΟΓΡΑΦΕΙΟ

ΕΦΗΜΕΡΙΣ ΤΗΣ ΚΥΒΕΡΝΗΣΕΩΣ

ΠΕΡΙΦΕΡΕΙΑΚΑ ΓΡΑΦΕΙΑ ΠΩΛΗΣΗΣ Φ.Ε.Κ.

ΘΕΣΣΑΛΟΝΙΚΗ - Βασ. Όλγας 227 **23104 23956**
ΠΕΙΡΑΙΑΣ - Ευριπίδου 63 **210 4135228**
ΠΑΤΡΑ - Κορίνθου 327 **2610 638109**
ΙΩΑΝΝΙΝΑ - Διοικητήριο **26510 87215**
ΚΟΜΟΤΗΝΗ - Δημοκρατίας 1 **25310 22858**
ΛΑΡΙΣΑ - Διοικητήριο **2410 597449**
ΚΕΡΚΥΡΑ - Σαμαρά 13 **26610 89122**
ΗΡΑΚΛΕΙΟ - Πεδιάδος 2 **2810 300781**
ΜΥΤΙΛΗΝΗ - Πλ. Κωνσταντινουπόλεως 1 **22510 46654**

ΤΙΜΗ ΠΩΛΗΣΗΣ ΦΥΛΛΩΝ ΤΗΣ ΕΦΗΜΕΡΙΔΟΣ ΤΗΣ ΚΥΒΕΡΝΗΣΕΩΣ

Σε έντυπη μορφή

- Για τα Φ.Ε.Κ. από 1 μέχρι 16 σελίδες σε 1 €, προσαυξανόμενη κατά 0,20 € για κάθε επιπλέον οκτασέλιδο ή μέρος αυτού.
- Για τα φωτοαντίγραφα Φ.Ε.Κ. σε 0,15 € ανά σελίδα.

Σε μορφή DVD/CD

Τεύχος	Ετήσια έκδοση	Τριμηνιαία έκδοση	Μηνιαία έκδοση
Α΄	150 €	40 €	15 €
Β΄	300 €	80 €	30 €
Γ΄	50 €	-	-
Υ.Ο.Δ.Δ.	50 €	-	-
Δ΄	110 €	30 €	-

Τεύχος	Ετήσια έκδοση	Τριμηνιαία έκδοση	Μηνιαία έκδοση
Α.Α.Π.	110 €	30 €	-
Ε.Β.Ι.	100 €	-	-
Α.Ε.Δ.	5 €	-	-
Δ.Δ.Σ.	200 €	-	20 €
Α.Ε. - Ε.Π.Ε. και **Γ.Ε.ΜΗ.**	-	-	100 €

- Η τιμή πώλησης μεμονωμένων Φ.Ε.Κ. σε μορφή cd-rom από εκείνα που διατίθενται σε ψηφιακή μορφή και μέχρι 100 σελίδες, σε 5 € προσαυξανόμενη κατά 1 € ανά 50 σελίδες.
- Η τιμή πώλησης σε μορφή cd-rom/dvd, δημοσιευμάτων μιας εταιρείας στο τεύχος Α.Ε.-Ε.Π.Ε. και Γ.Ε.ΜΗ. σε 5 € ανά έτος.

ΠΑΡΑΓΓΕΛΙΑ ΚΑΙ ΑΠΟΣΤΟΛΗ Φ.Ε.Κ.: Τηλεφωνικά: 210 4071010 - fax: 210 4071010 - internet: http://www.et.gr

ΕΤΗΣΙΕΣ ΣΥΝΔΡΟΜΕΣ Φ.Ε.Κ.

Τεύχος	Έντυπη μορφή	Ψηφιακή Μορφή
Α΄	225 €	190 €
Β΄	320 €	225 €
Γ΄	65 €	Δωρεάν
Υ.Ο.Δ.Δ.	65 €	Δωρεάν
Δ΄	160 €	80 €
Α.Α.Π.	160 €	80 €
Ε.Β.Ι.	65 €	33 €

Τεύχος	Έντυπη μορφή	Ψηφιακή Μορφή
Α.Ε.Δ.	10 €	Δωρεάν
Α.Ε. - Ε.Π.Ε. και **Γ.Ε.ΜΗ.**	2.250 €	645 €
Δ.Δ.Σ.	225 €	95 €
Α.Σ.Ε.Π.	70€	Δωρεάν
Ο.Π.Κ.	-	Δωρεάν
Α΄+ Β΄+ Δ΄ + Α.Α.Π.	-	450 €

- Το τεύχος Α.Σ.Ε.Π. (έντυπη μορφή) θα αποστέλλεται σε συνδρομητές ταχυδρομικά, με την επιβάρυνση των 70 €, ποσό το οποίο αφορά τα ταχυδρομικά έξοδα.
- Για την παροχή πρόσβασης μέσω διαδικτύου σε Φ.Ε.Κ. προηγουμένων ετών και συγκεκριμένα στα τεύχη: **α)** Α, Β, Δ, Α.Α.Π., Ε.Β.Ι. και Δ.Δ.Σ., η τιμή προσαυξάνεται, πέραν του ποσού της ετήσιας συνδρομής του 2007, κατά 40 € ανά έτος και ανά τεύχος και **β)** για το τεύχος Α.Ε.-Ε.Π.Ε. & Γ.Ε.ΜΗ., κατά 60 € ανά έτος παλαιότητας.

* Η καταβολή γίνεται σε όλες τις Δημόσιες Οικονομικές Υπηρεσίες (Δ.Ο.Υ.). Το πρωτότυπο διπλότυπο (έγγραφο αριθμ. πρωτ. 9067/28.2.2005 2η Υπηρεσία Επιτρόπου Ελεγκτικού Συνεδρίου) με φροντίδα των ενδιαφερομένων, πρέπει να αποστέλλεται ή να κατατίθεται στο Εθνικό Τυπογραφείο (Καποδιστρίου 34, Τ.Κ. 104 32 Αθήνα).
* Σημειώνεται ότι φωτοαντίγραφα διπλοτύπων, ταχυδρομικές Επιταγές για την εξόφληση της συνδρομής, δεν γίνονται δεκτά και θα επιστρέφονται.
* Οι οργανισμοί τοπικής αυτοδιοίκησης, τα νομικά πρόσωπα δημοσίου δικαίου, τα μέλη της Ένωσης Ιδιοκτητών Ημερησίου Τύπου Αθηνών και Επαρχίας, οι τηλεοπτικοί και ραδιοφωνικοί σταθμοί, η Ε.Σ.Η.Ε.Α., τα τριτοβάθμια συνδικαλιστικά Όργανα και οι τριτοβάθμιες επαγγελματικές ενώσεις δικαιούνται έκπτωσης πενήντα τοις εκατό (50%) επί της ετήσιας συνδρομής (τρέχον έτος + παλαιότητα).
* Το ποσό υπέρ Τ.Α.Π.Ε.Τ. [5% επί του ποσού συνδρομής (τρέχον έτος + παλαιότητα)], καταβάλλεται ολόκληρο (Κ.Α.Ε. 3512) και υπολογίζεται πριν την έκπτωση.
* Στην Ταχυδρομική συνδρομή του τεύχους Α.Σ.Ε.Π. δεν γίνεται έκπτωση.

Πληροφορίες για δημοσιεύματα που καταχωρούνται στα Φ.Ε.Κ. στο τηλ.: 210 5279000.
Φωτοαντίγραφα παλαιών Φ.Ε.Κ.: Μάρνη 8 τηλ.: 210 8220885, 210 8222924, 210 5279050.
Οι πολίτες έχουν τη δυνατότητα ελεύθερης ανάγνωσης των δημοσιευμάτων που καταχωρούνται σε όλα τα τεύχη της Εφημερίδας της Κυβερνήσεως πλην εκείνων που καταχωρούνται στο τεύχος Α.Ε.-Ε.Π.Ε και Γ.Ε.ΜΗ., από την ιστοσελίδα του Εθνικού Τυπογραφείου (www.et.gr).

Οι υπηρεσίες εξυπηρέτησης πολιτών λειτουργούν καθημερινά από 08:00 μέχρι 13:00



ΑΠΟ ΤΟ ΕΘΝΙΚΟ ΤΥΠΟΓΡΑΦΕΙΟ
ΚΑΠΟΔΙΣΤΡΙΟΥ 34 * ΑΘΗΝΑ 104 32 * ΤΗΛ. 210 52 79 000 * FAX 210 52 21 004
ΗΛΕΚΤΡΟΝΙΚΗ ΔΙΕΥΘΥΝΣΗ: http://www.et.gr – e-mail: webmaster.et@et.gr